


28
RENING
AV
SKÖLJVATTEN

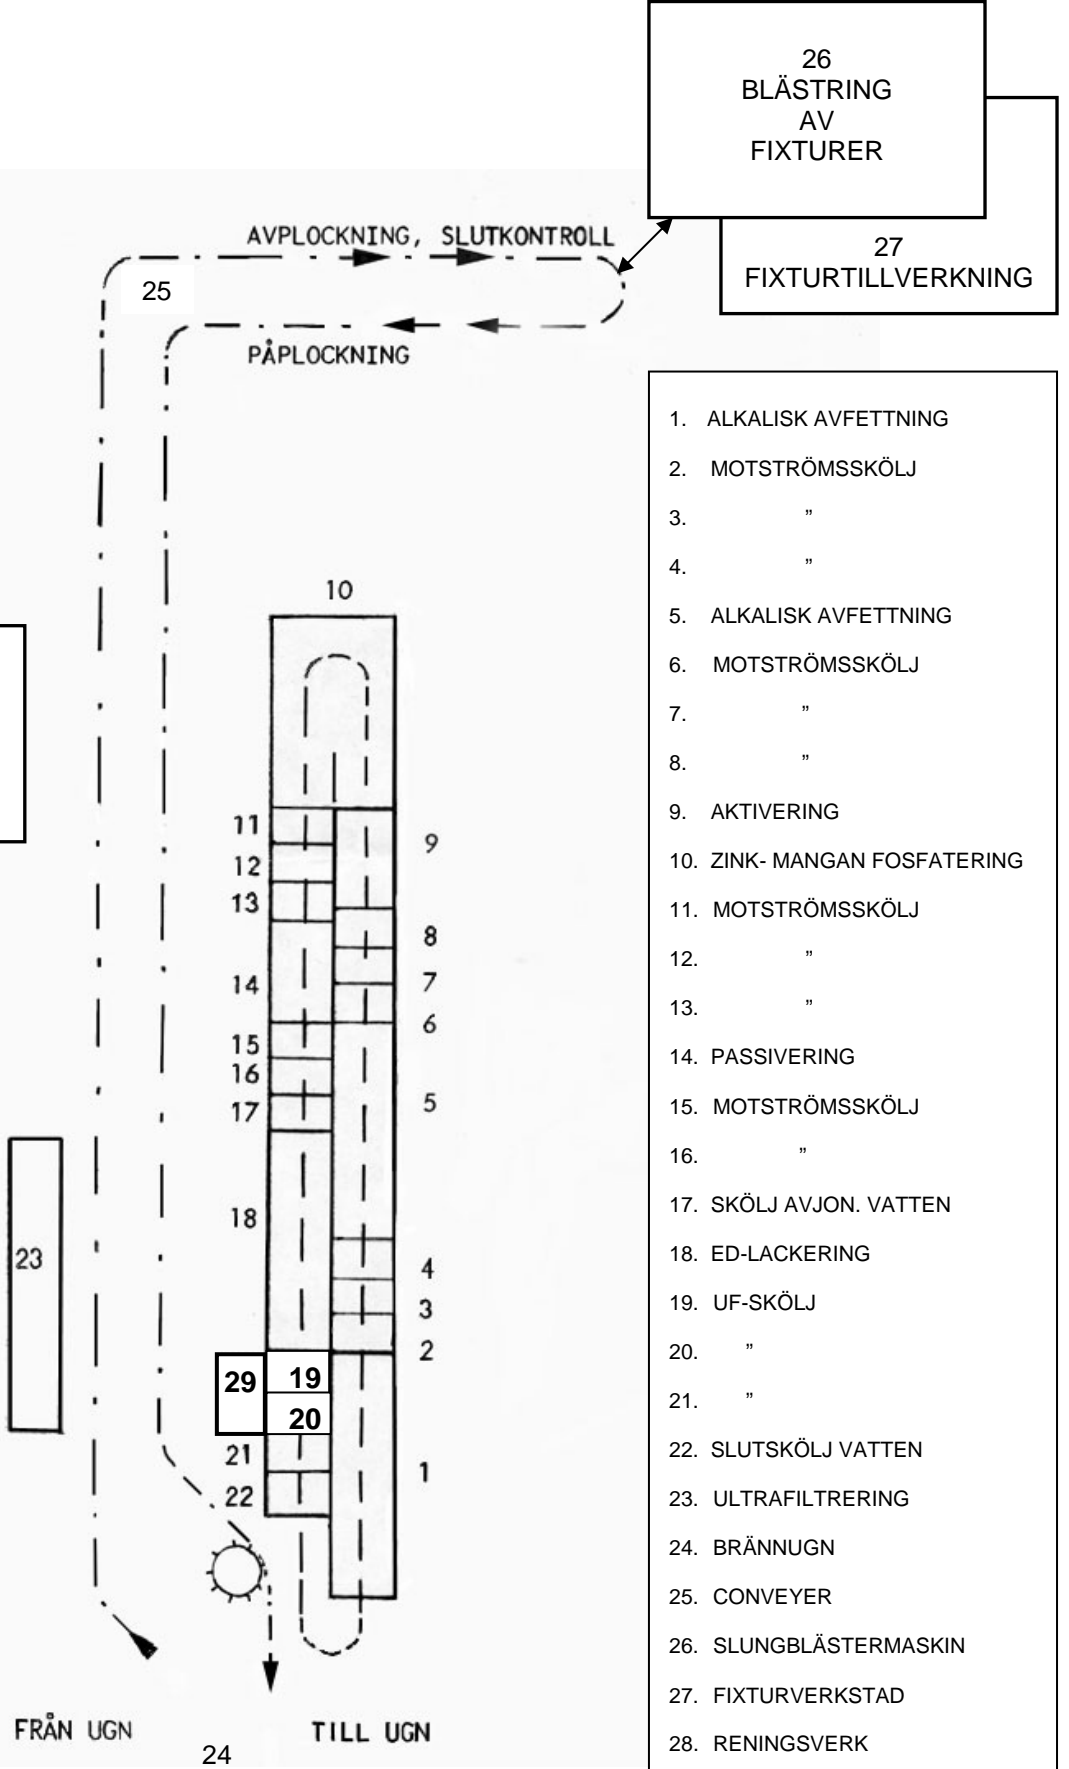

26
BLÄSTRING
AV
FIXTURER

27
FIXTURTILLVERKNING

1. ALKALISK AVFETTNING
2. MOTSTRÖMSSKÖLJ
3. "
4. "
5. ALKALISK AVFETTNING
6. MOTSTRÖMSSKÖLJ
7. "
8. "
9. AKTIVERING
10. ZINK- MANGAN FOSFATERING
11. MOTSTRÖMSSKÖLJ
12. "
13. "
14. PASSIVERING
15. MOTSTRÖMSSKÖLJ
16. "
17. SKÖLJ AVJON. VATTEN
18. ED-LACKERING
19. UF-SKÖLJ
20. "
21. "
22. SLUTSKÖLJ VATTEN
23. ULTRAFILTRERING
24. BRÄNNUGN
25. CONVEYER
26. SLUNGBLÄSTERMASKIN
27. FIXTURVERKSTAD
28. RENINGSVERK
29. ANOLYTTANK